



ФАСАД СО СТОРОНЫ ПУТИ.

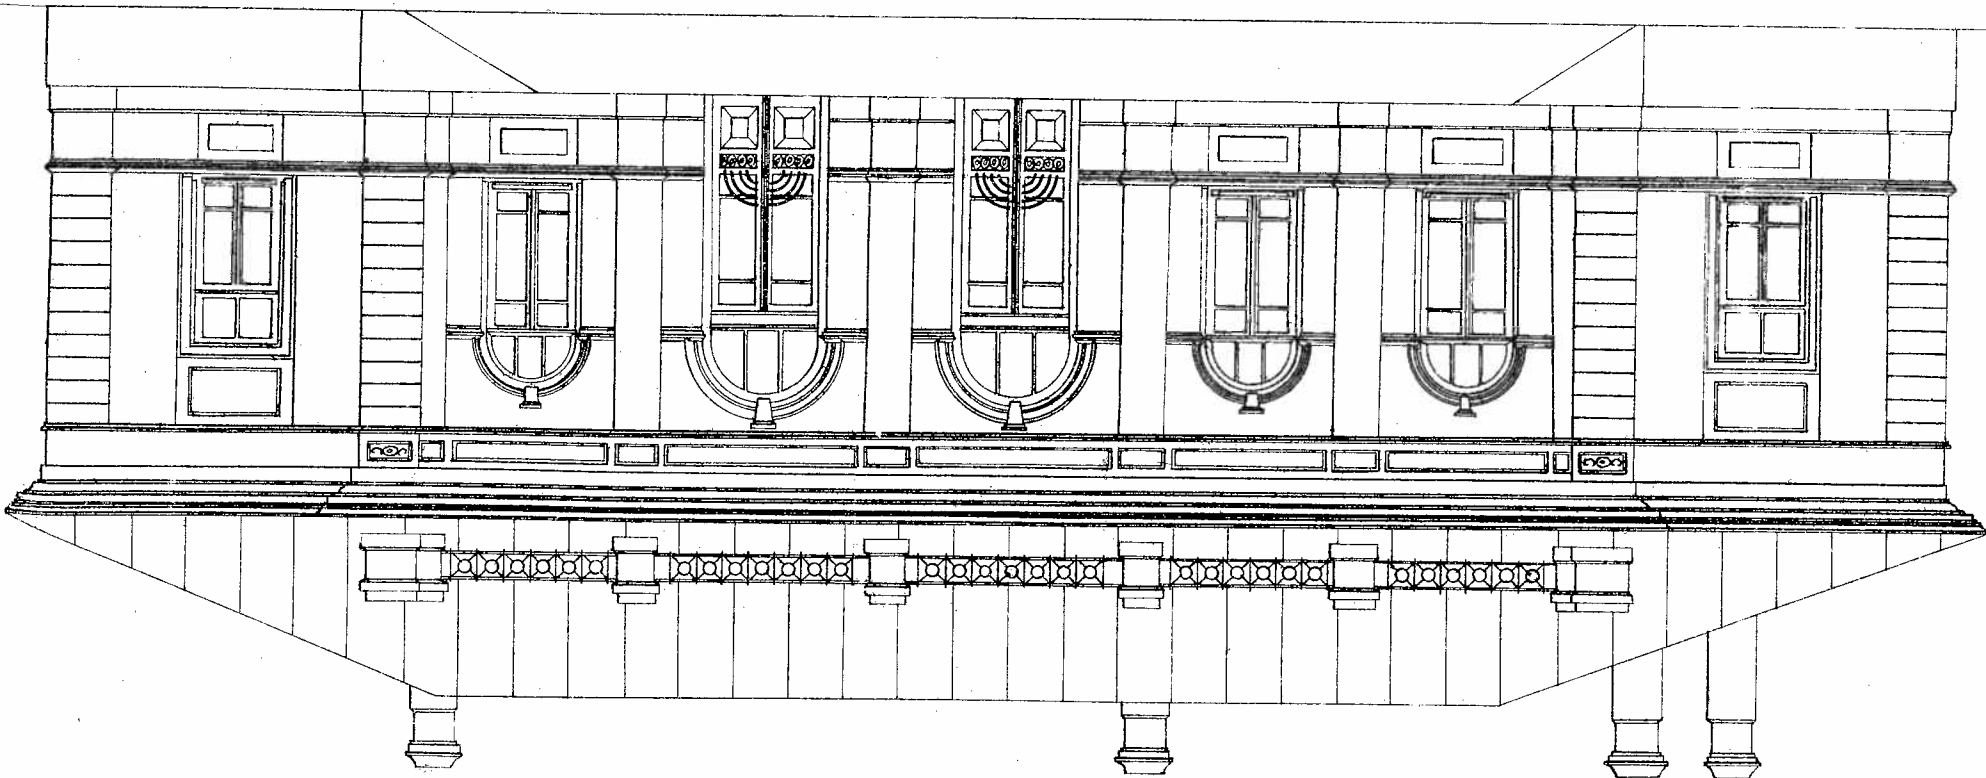

БОКОВОЙ ФАСАДЪ.

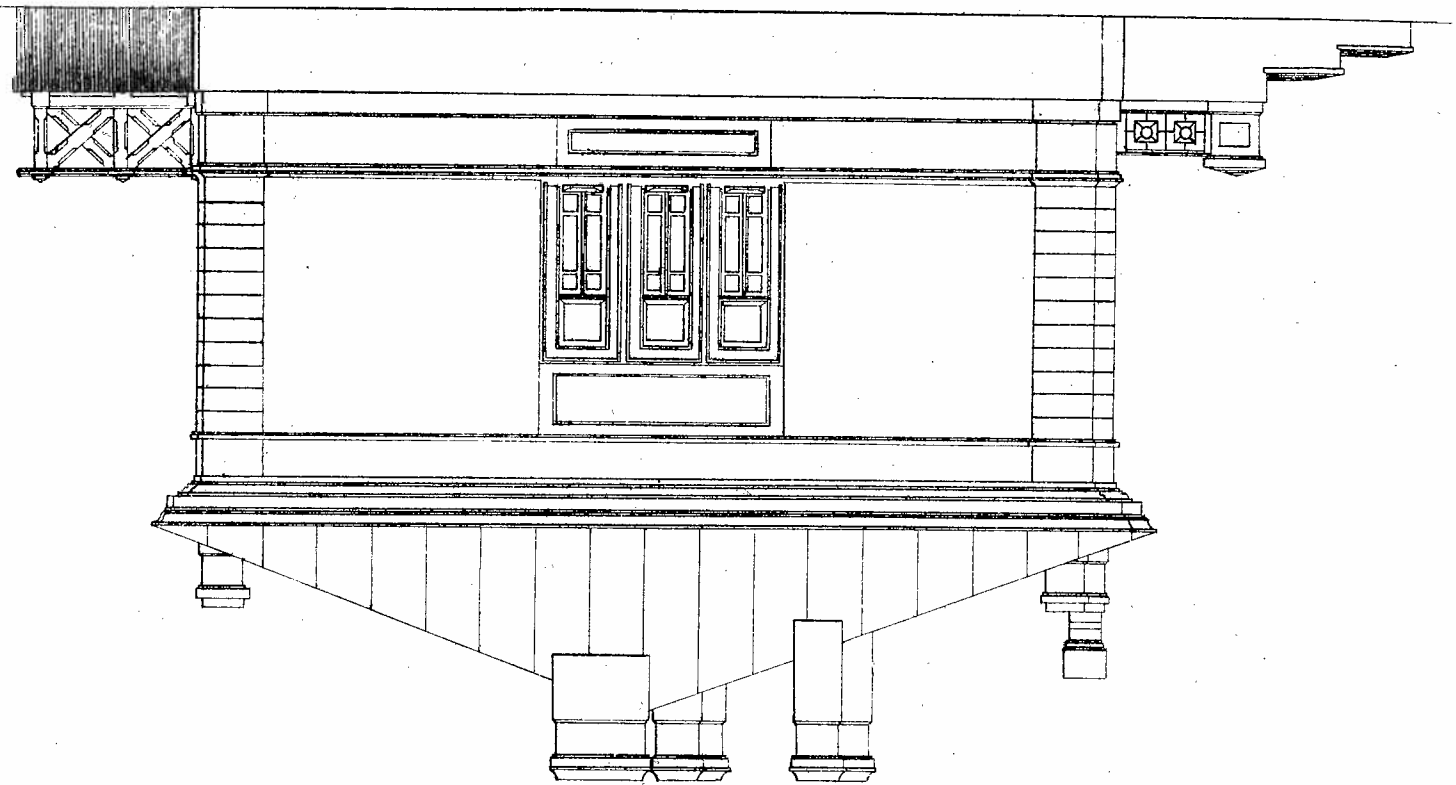

ПОПЕРЕЧНЫЙ РАЗРѢЗЪ ПО Б. П.

