



ПЕРЕДНИЙ ФАСАДЪ.




РАЗРѢЗЪ ПО Е. Г. БОКОВОЙ ФАСАДЪ.

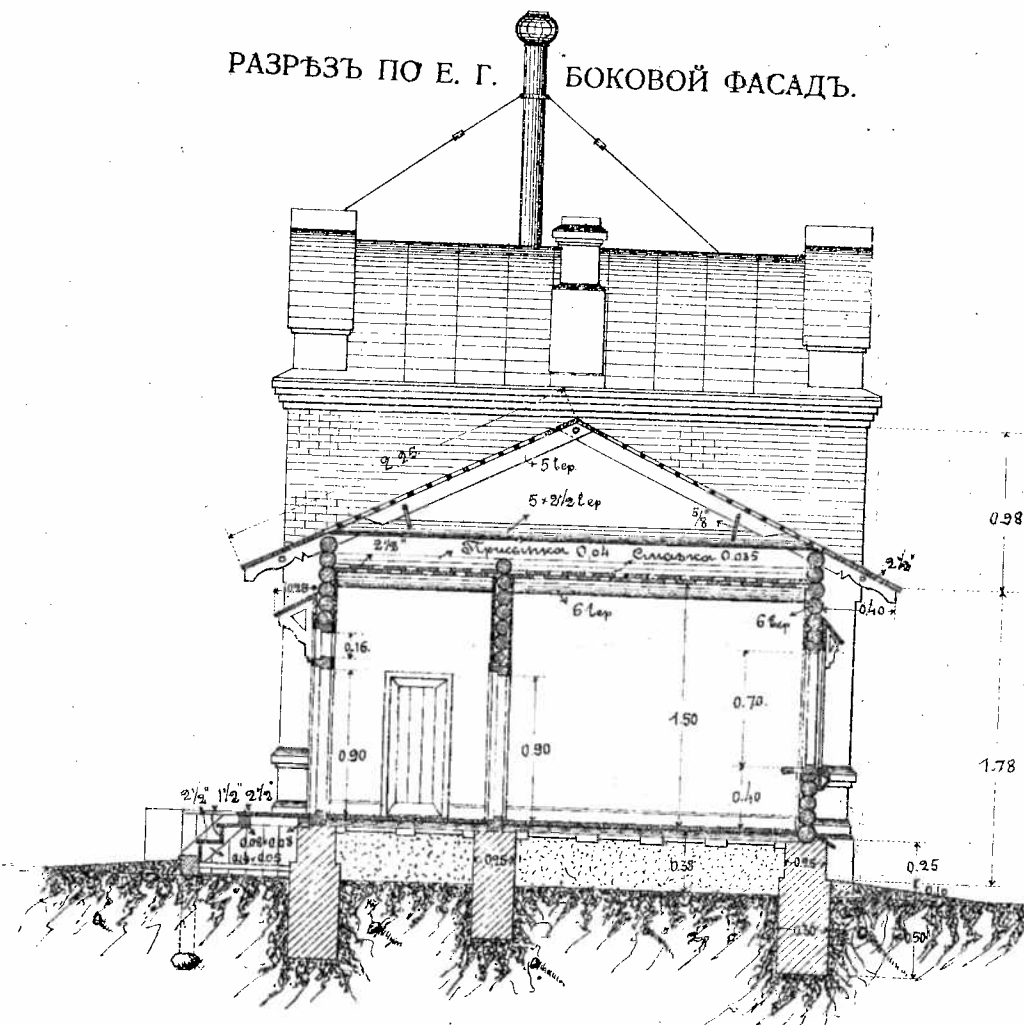


РАЗРѢЗЪ ПО А В.

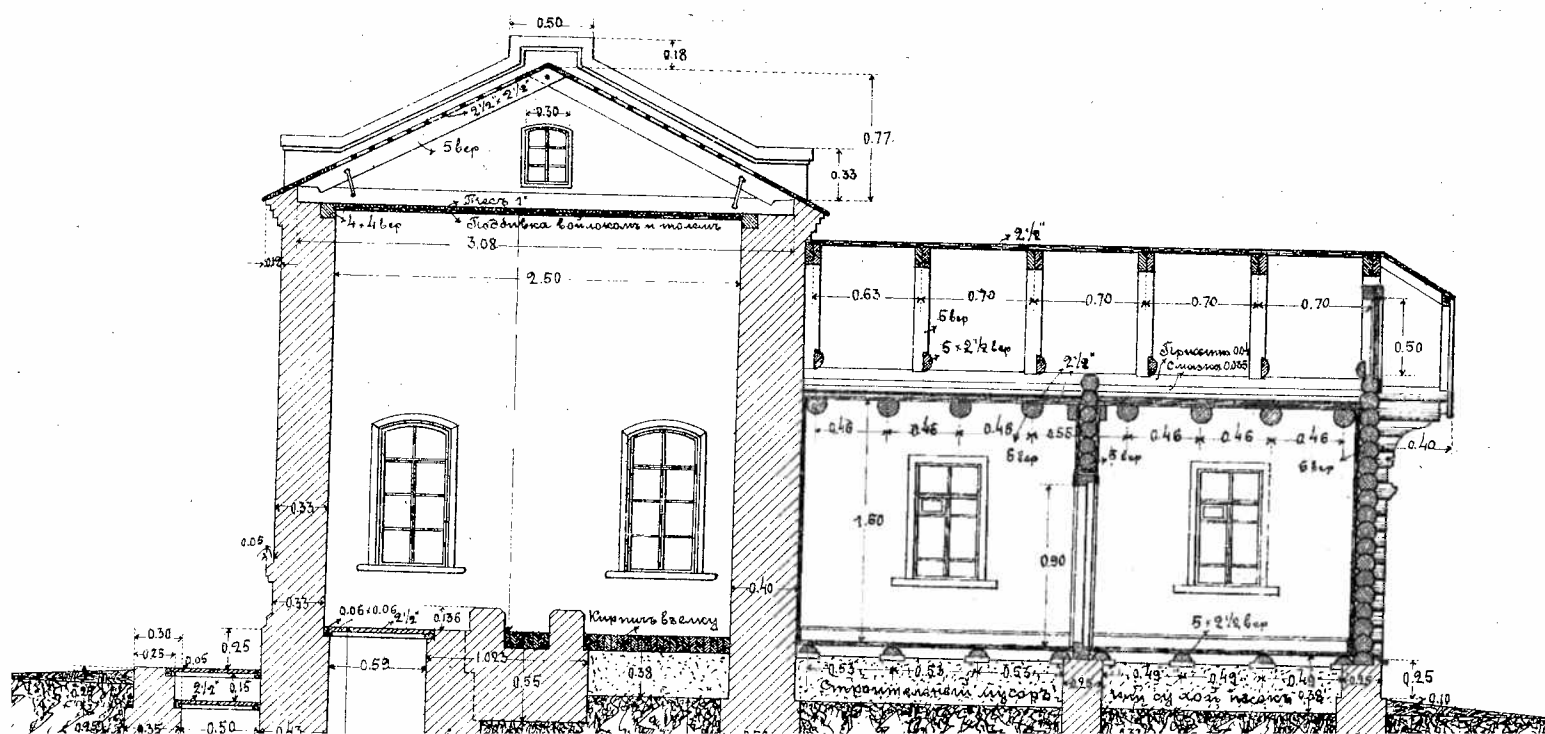

РАЗРѢЗЪ ПО С. Д.

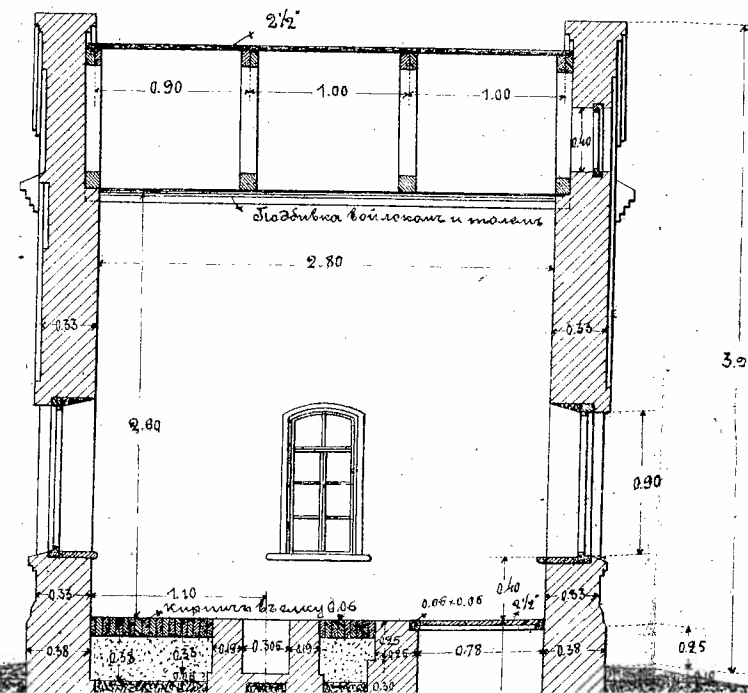

ПРС

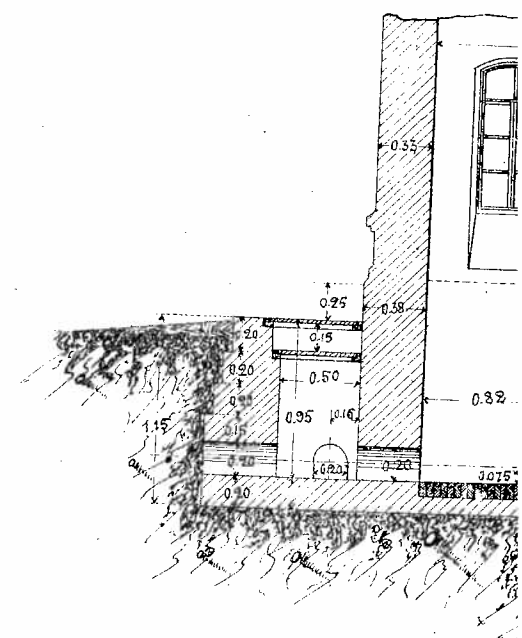

Г

