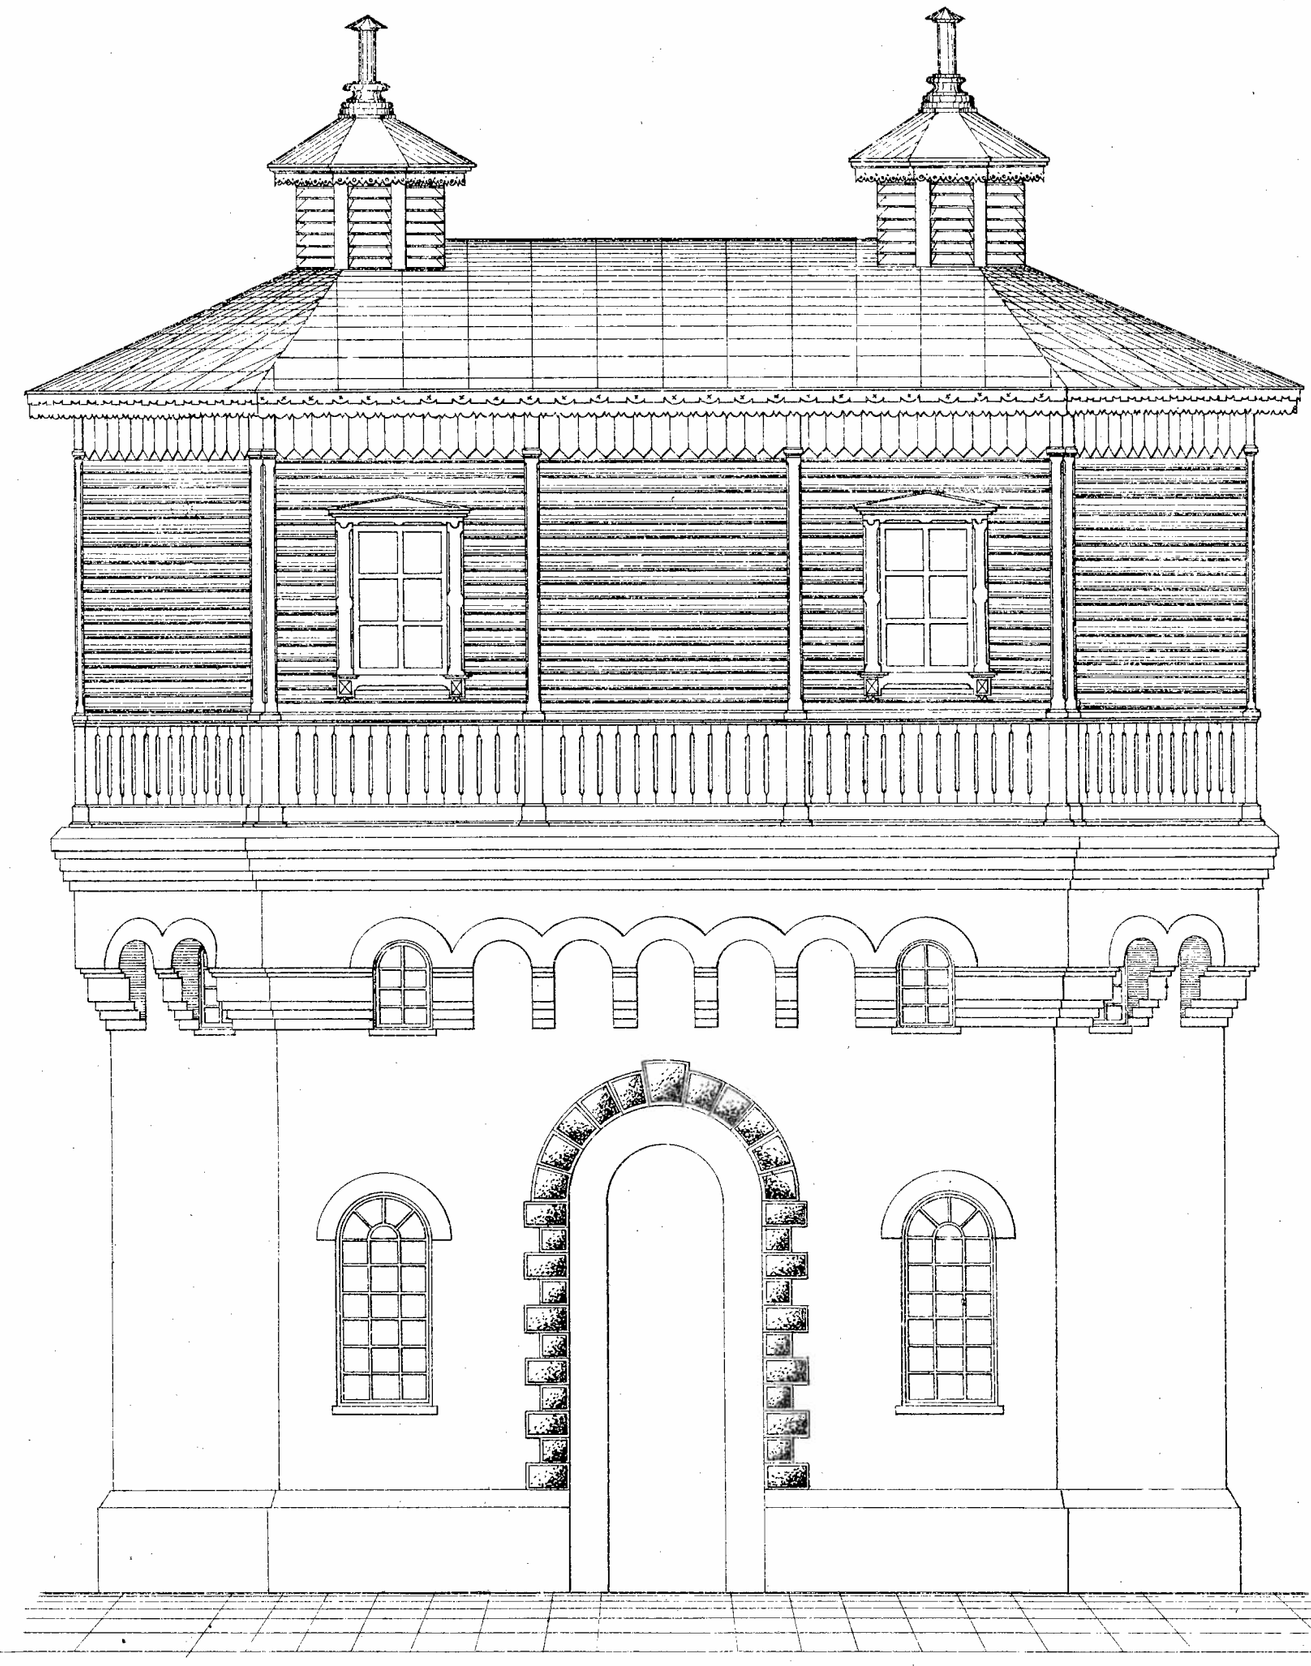

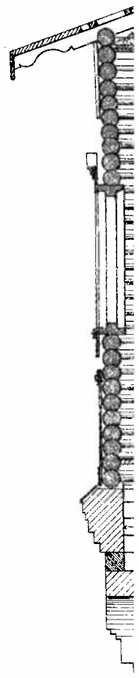
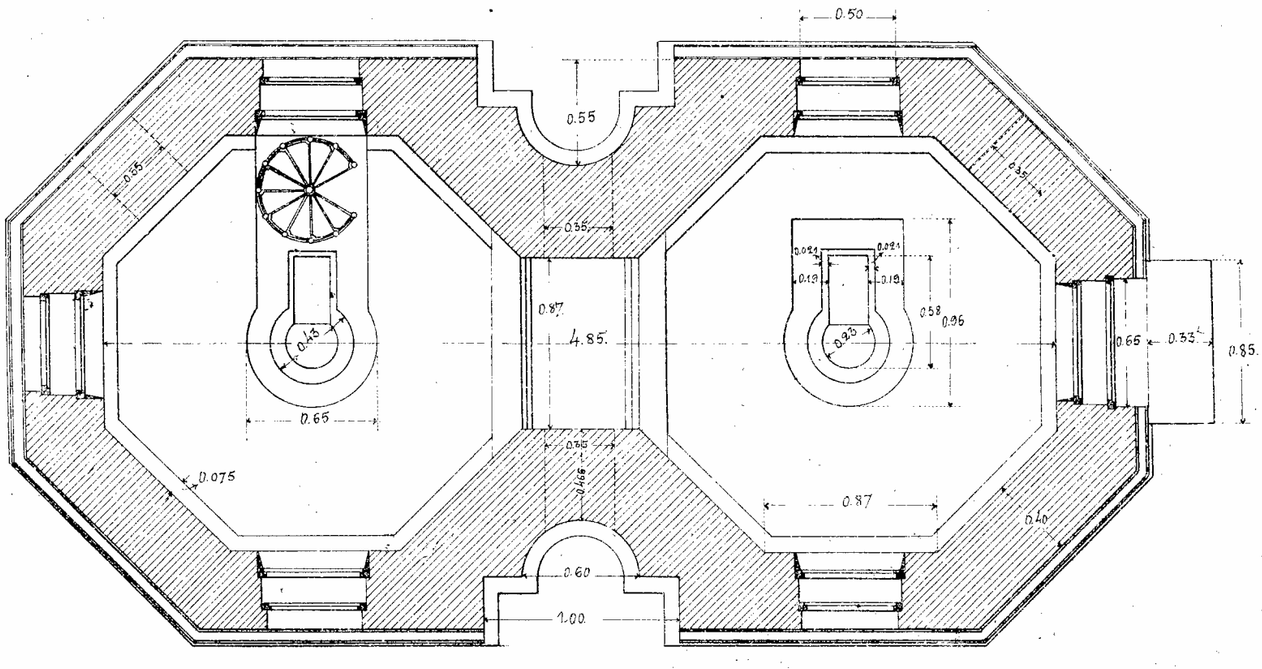
ПЛАНЪ ФУНДАМЕНТА.