


ФАСАДЪ СО


СТОРОНЫ ПЯТИ.

РАЗРЪЗЪ

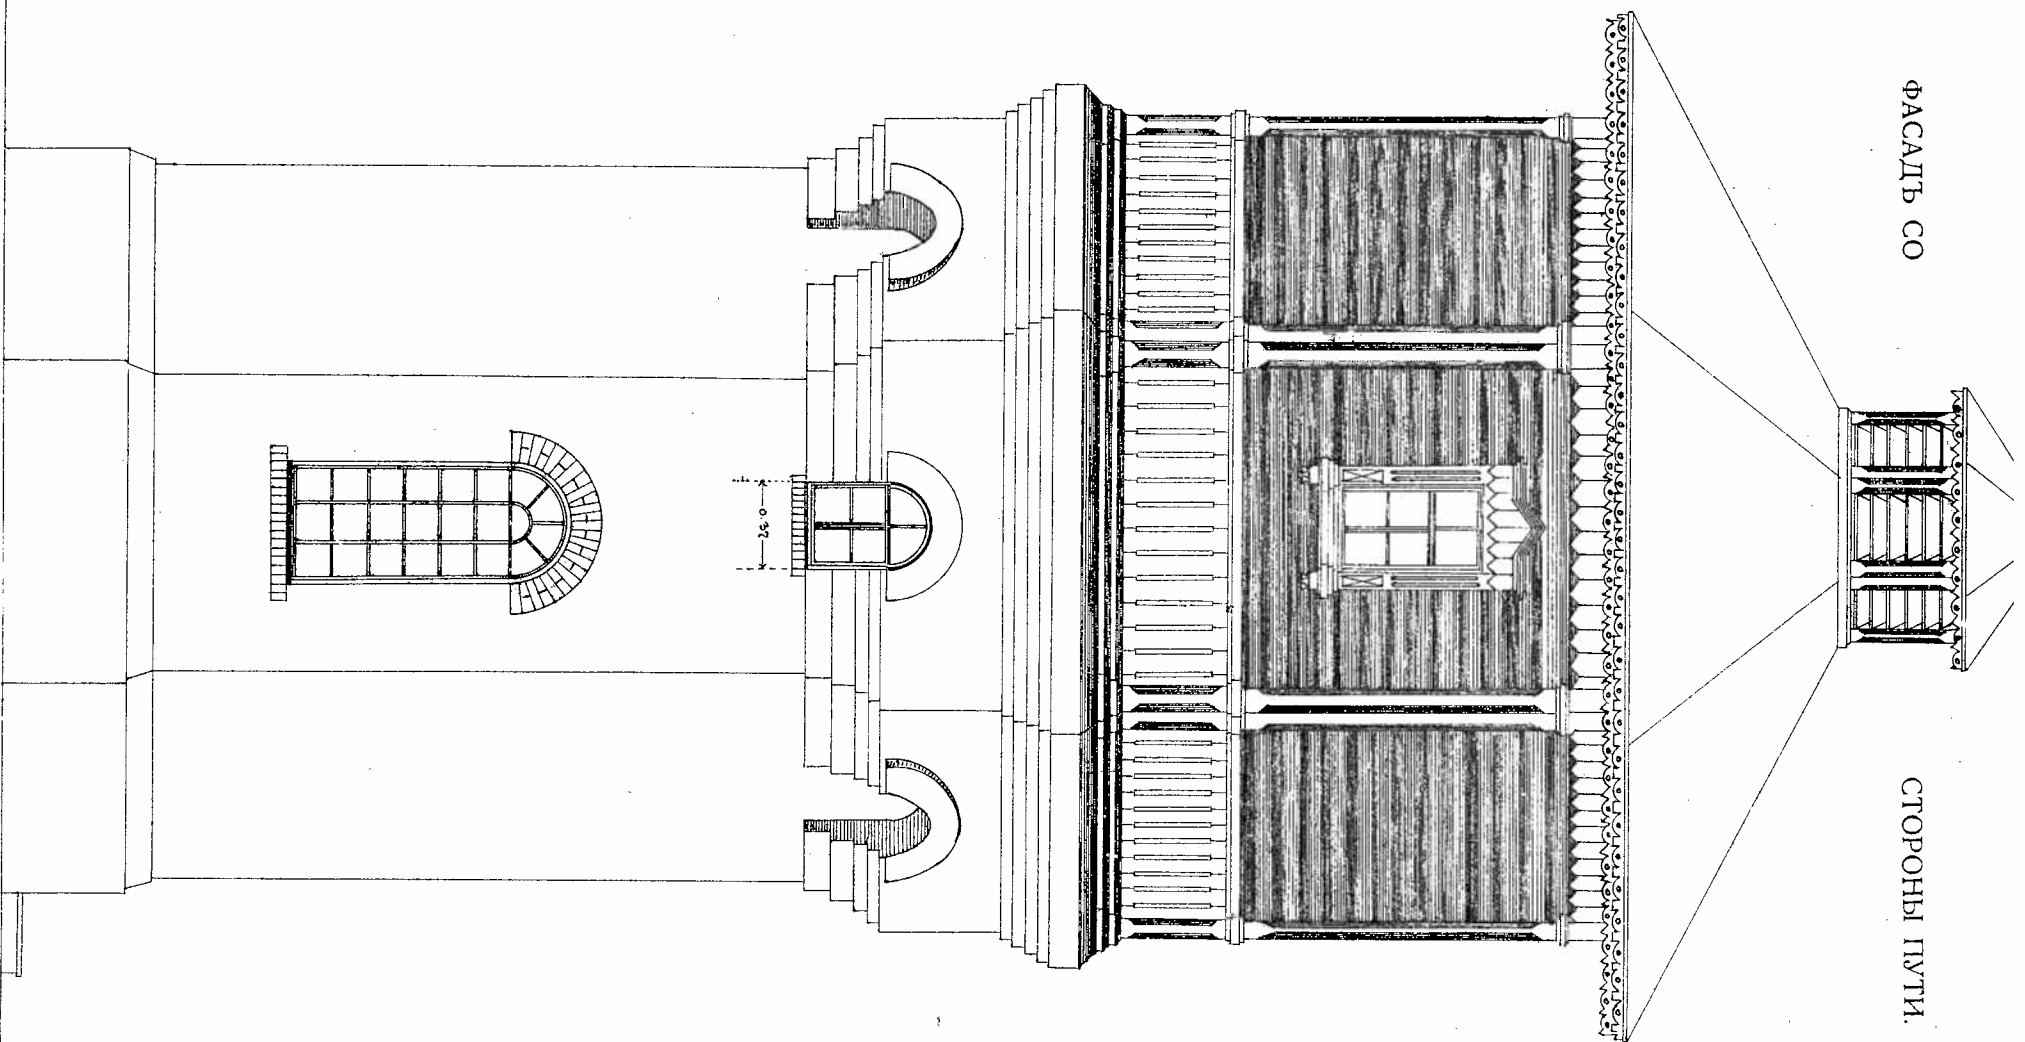

РАЗРЪЗЪ ПО ЛИНИИ Е. Г.

С.

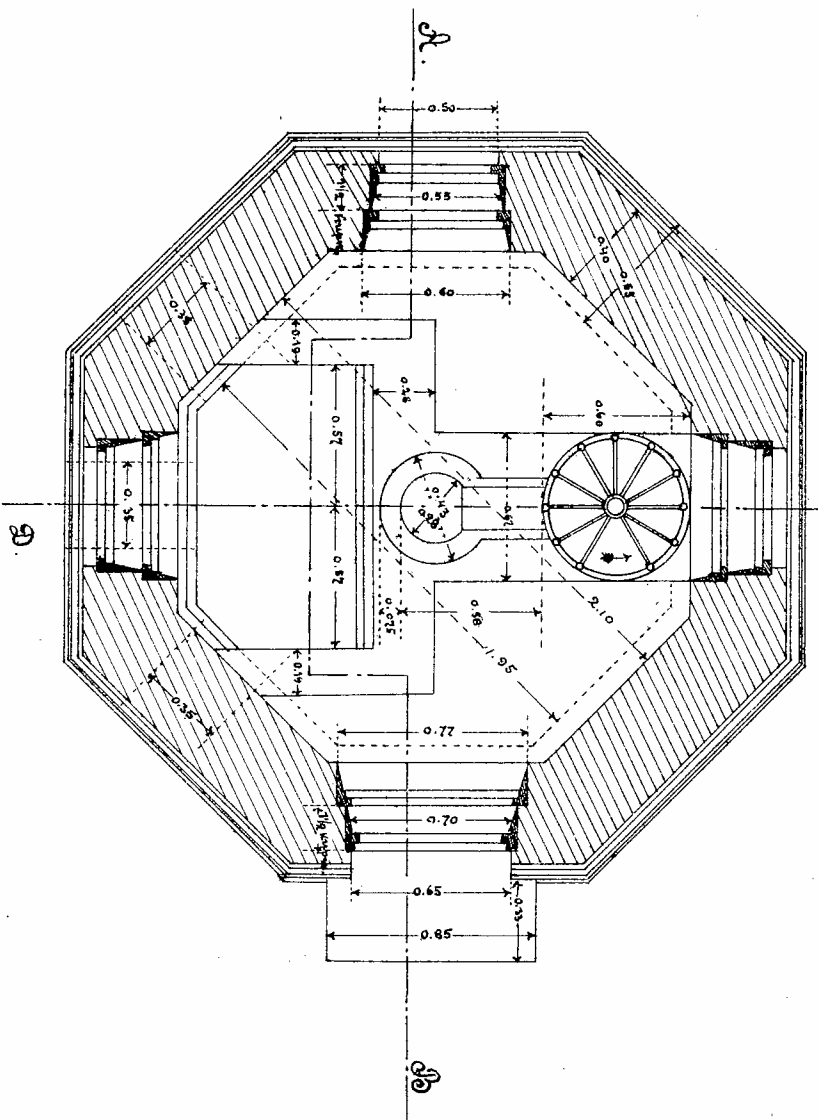

ЛИНИЯ РЕЛЬСОВЪ.

Д.

