



БОКОВОЙ ФАСАДЪ.

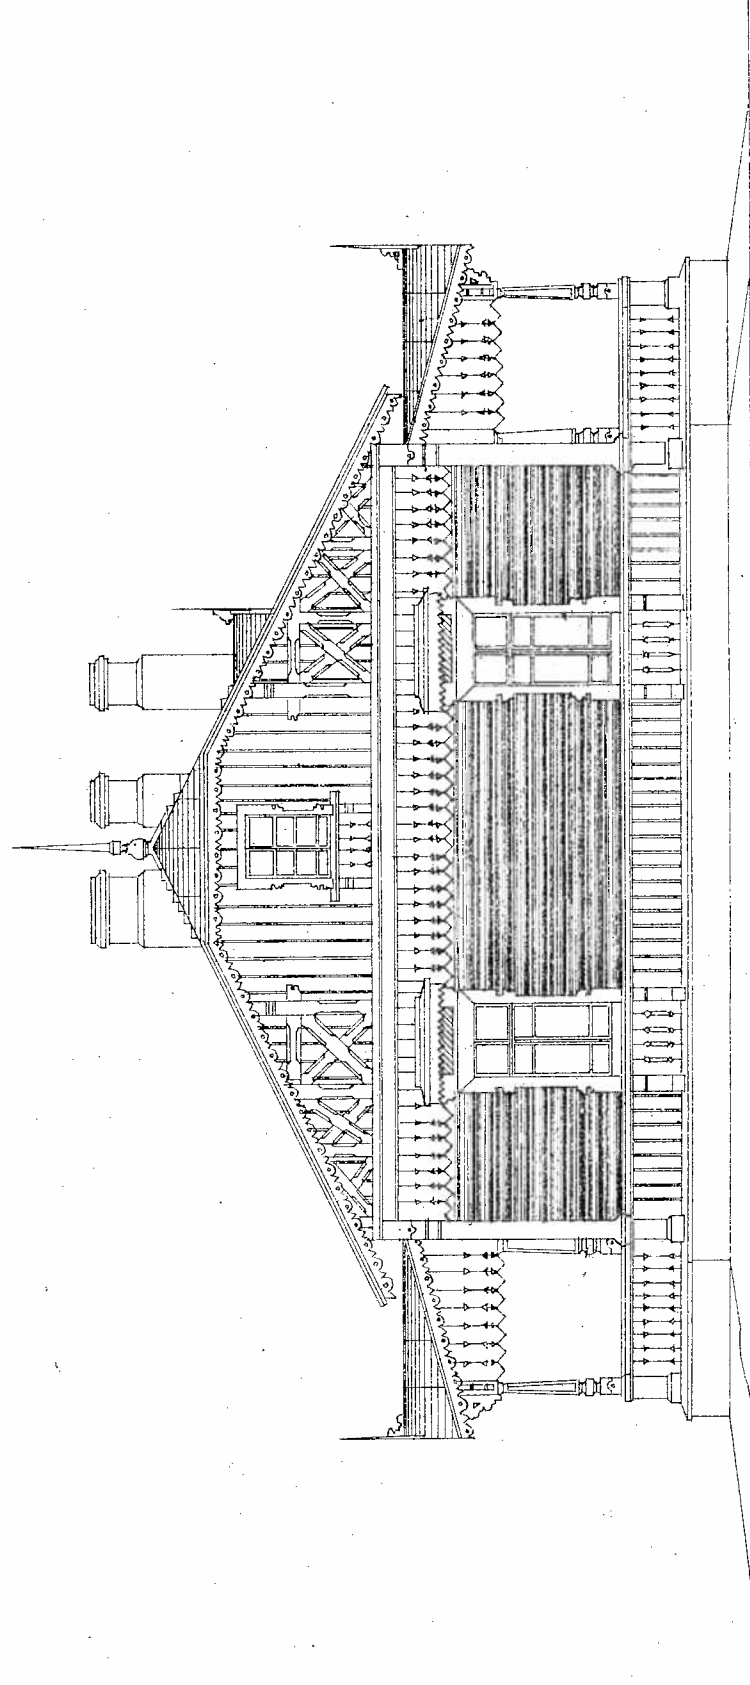

ПОПЕРЕЧНЫЙ РАЗРѢЗЪ ПО А. Б.

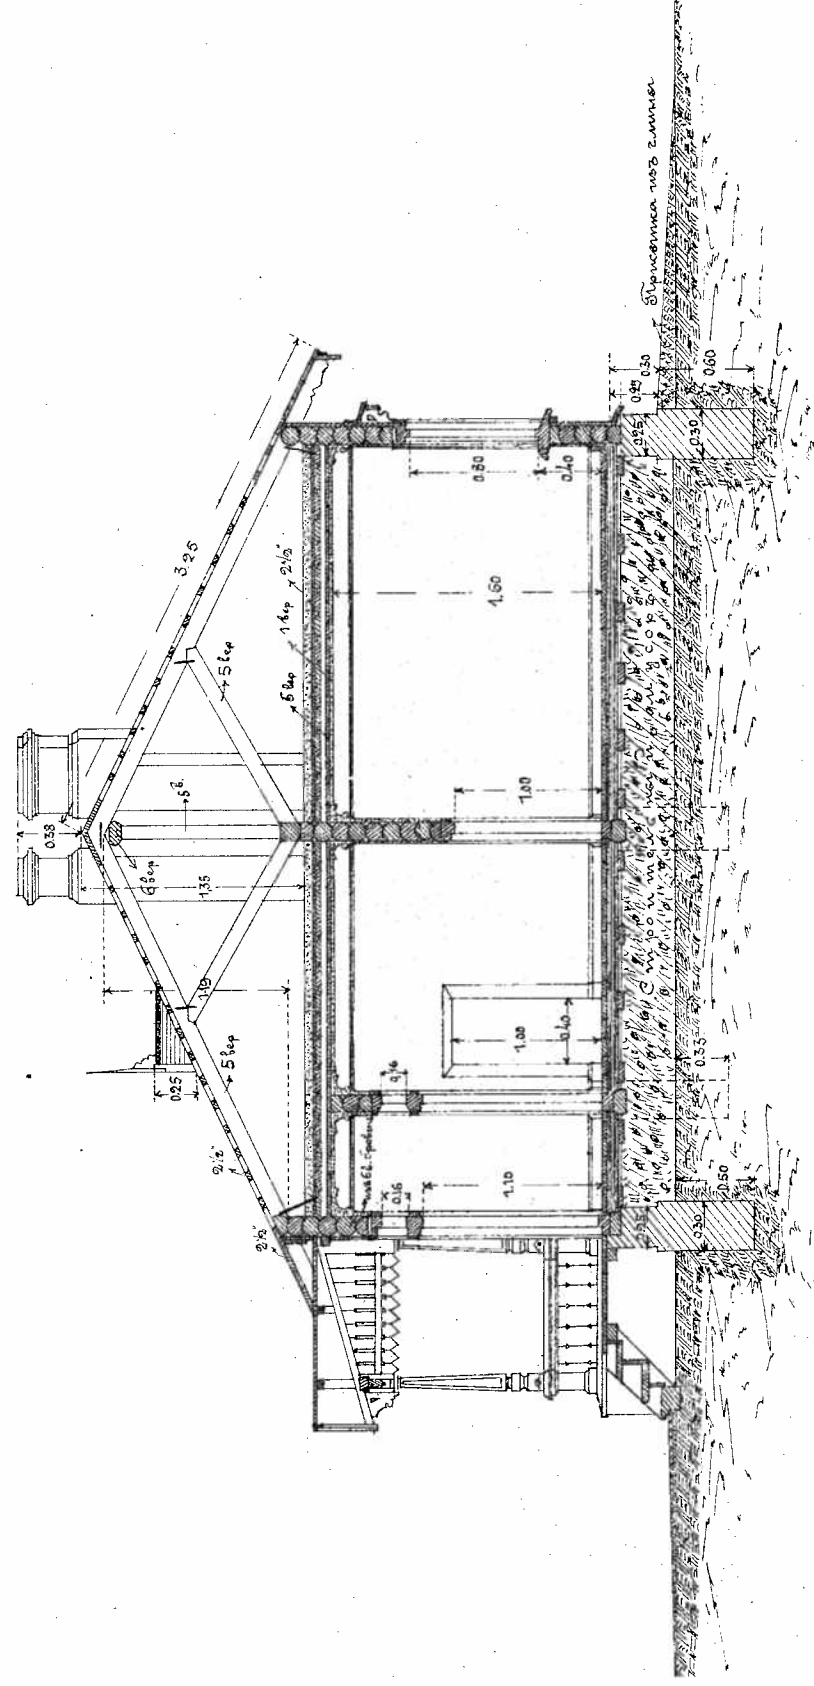

ПРОДОЛЬНЫЙ РАЗРѢЗЪ ПО С. Д.

