



Вагон модели 61-817

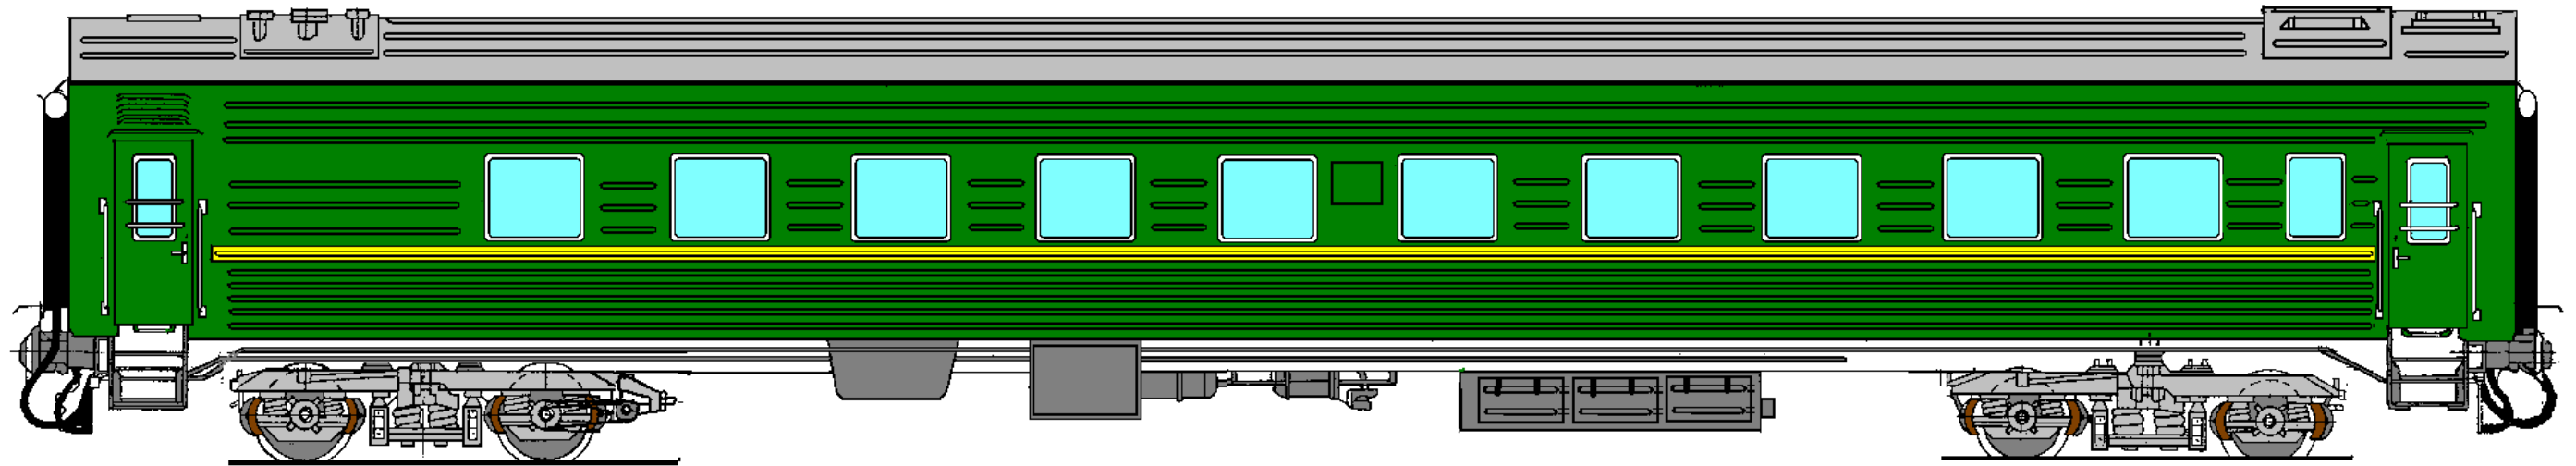

Модель	61-817	Установка кондиционирования воздуха	нет
Масса тары вагона, т	47,0	Электропроводная магистраль 3000 В	имеется
Тип вагона	К	Система электроснабжения	50 В пост. тока ЭВ.10.02.29 индекс 003 или ЭПВ.10.01.01
Габарит: кузова	1-ВМ	Номер схемы электрической принципиальной	ИДНЮ.566121.013ЭЗ индекс 003 или ЭПВ.10.01.01
тележки	02-ВМ	Тип генератора	2ГВ.008У1 или ЭГВ.01У1
Изготовитель	ТВЗ	Тип аккумуляторной батареи	щелочная
Количество мест:		Емкость, А.ч	300
для пассажиров (спальных)	36	Тип привода	ТК-2
для проводников (спальных)	2	Тип редуктора	нет
Конструкционная скорость, км/ч	160	Освещение	комбинированное
Плавность хода, не более	3,1	Тип умформера	ППО-2-400 У2
Тележка	КВЗ-ЦНИИ-М	Установка пожарной сигнализации	УПС-ТМ
База вагона, мм	17000	Установка пожаротушения пульт	
База тележки, мм	2400	электрооборудования	УГП-110
Длина, мм		Тип кипятильника	У.50.01.008 тип I
по осям автосцепок	24537	Система подготовки питьевой воды	нет
кузова снаружи	23976	Система снабжения холодной и горячей водой	имеется
Ширина кузова макс., мм	3225	Тип охладителя питьевой воды	ВОК-4/50
Высота от уровня головок рельсов, макс., мм	4372	Тип циркуляционного насоса	25.80.01.024/1
Высота от уровня головок рельсов до оси автосцепки, мм	1060	Система отопления	комбинированная
Тормоз	ЭПТ, пневматический	Вентиляция	механическая приточная
Наличие стояночного тормоза	имеется	Туалеты	открытого типа
Тип воздухораспределителя	305-000, 292-001	Наличие хребтовой балки	имеется
Тип регулятора рычажной передачи	574Б	Год постановки на серийное производство	1991
Тип поглощающего аппарата	Р-2П	Год снятия с производства	
Тип автосцепки	СА-3		

Внутренняя планировка вагона модели 61-817

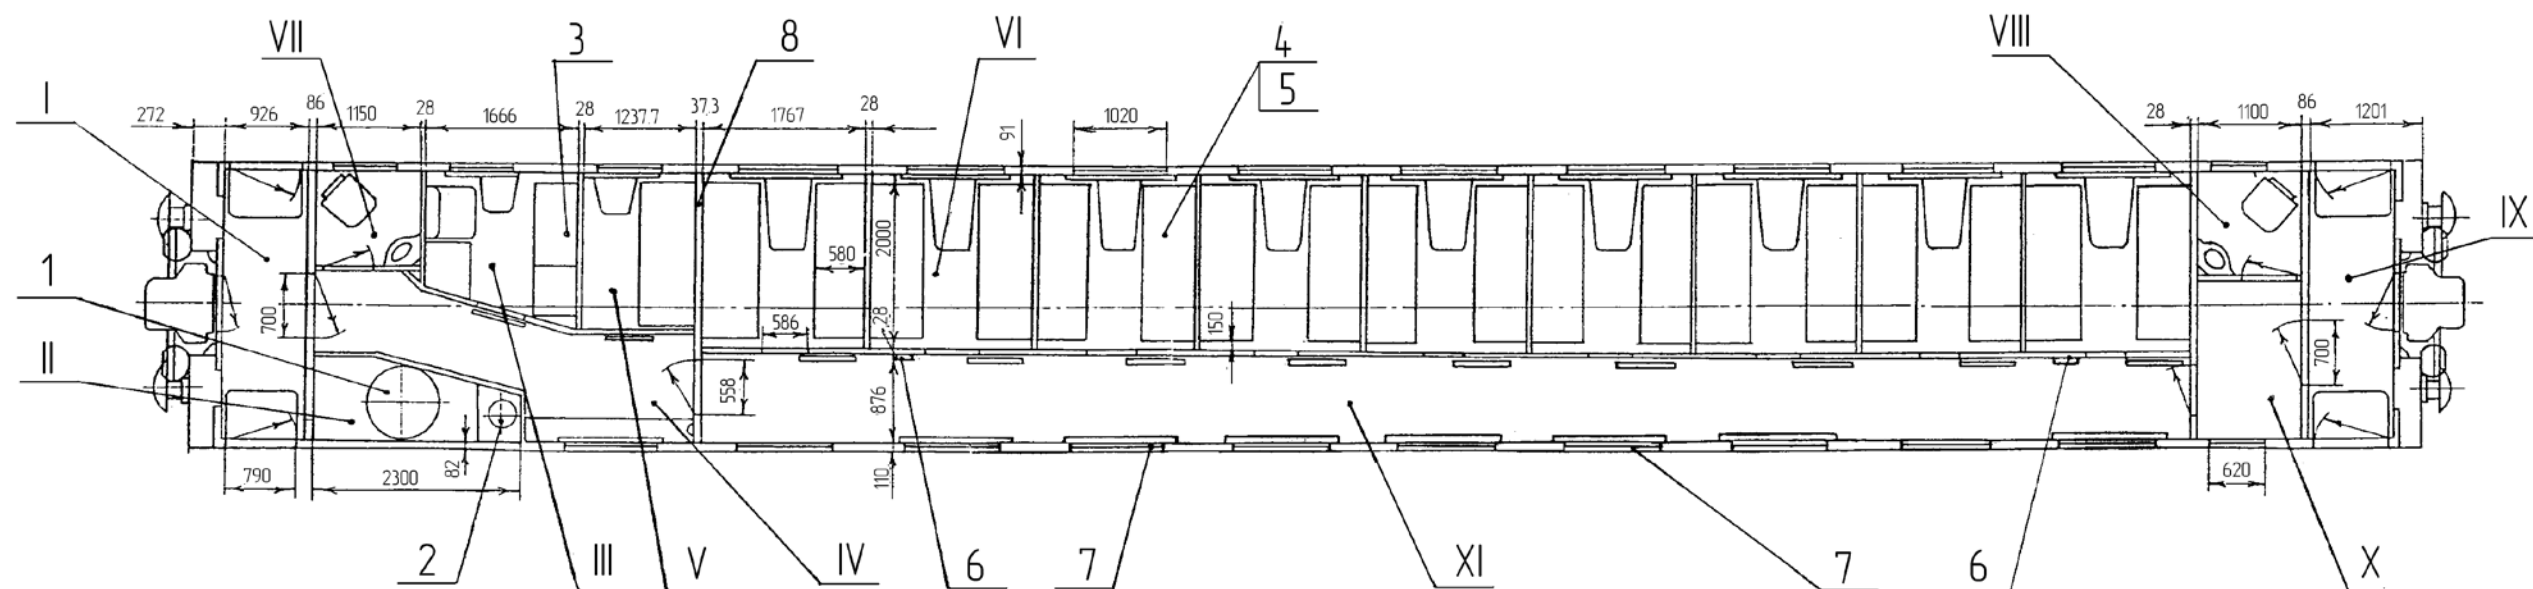

- I Тамбур котлового конца вагона
- II Котельное отделение
- III Служебное отделение
- IV Коридор котлового конца вагона
- V Купе отдыха проводников
- VI Купе пассажирское
- VII Туалет котлового конца вагона
- VIII Туалет некотлового конца вагона
- IX Тамбур некотлового конца вагона
- X Коридор некотлового конца вагона
- XI Коридор большой

- 1 Котел отопительный комбинированный
- 2 Кипятильник комбинированный
- 3 Щит распределительный
- 4 Полка верхняя спальная
- 5 Диван
- 6 Посты пожаротушения
- 7 Окно-аварийный выход
- 8 Перегородка огнезадерживающая