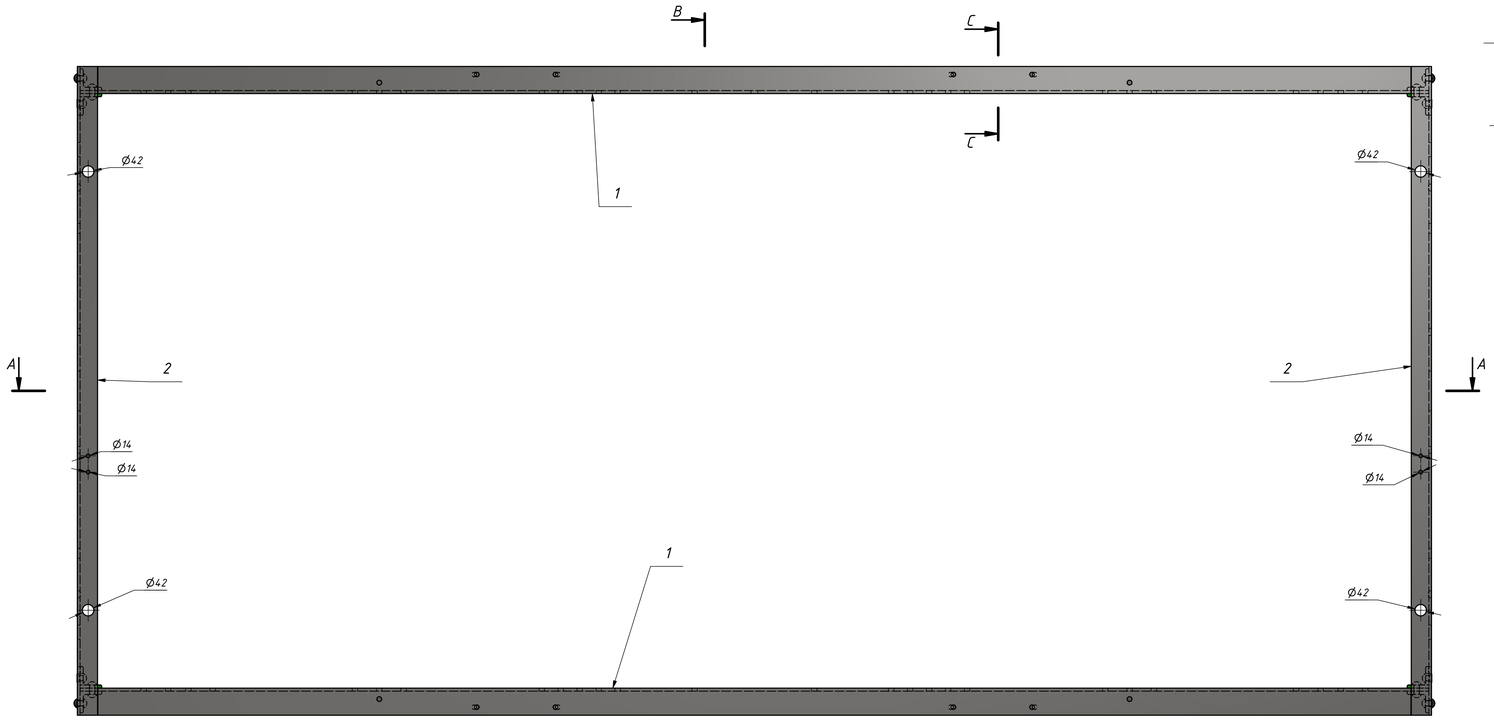

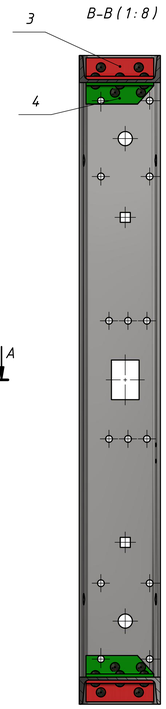

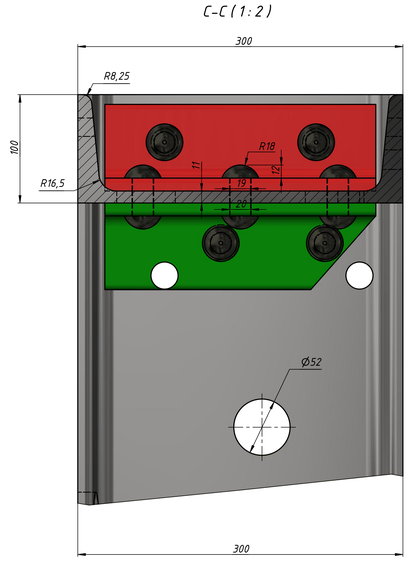

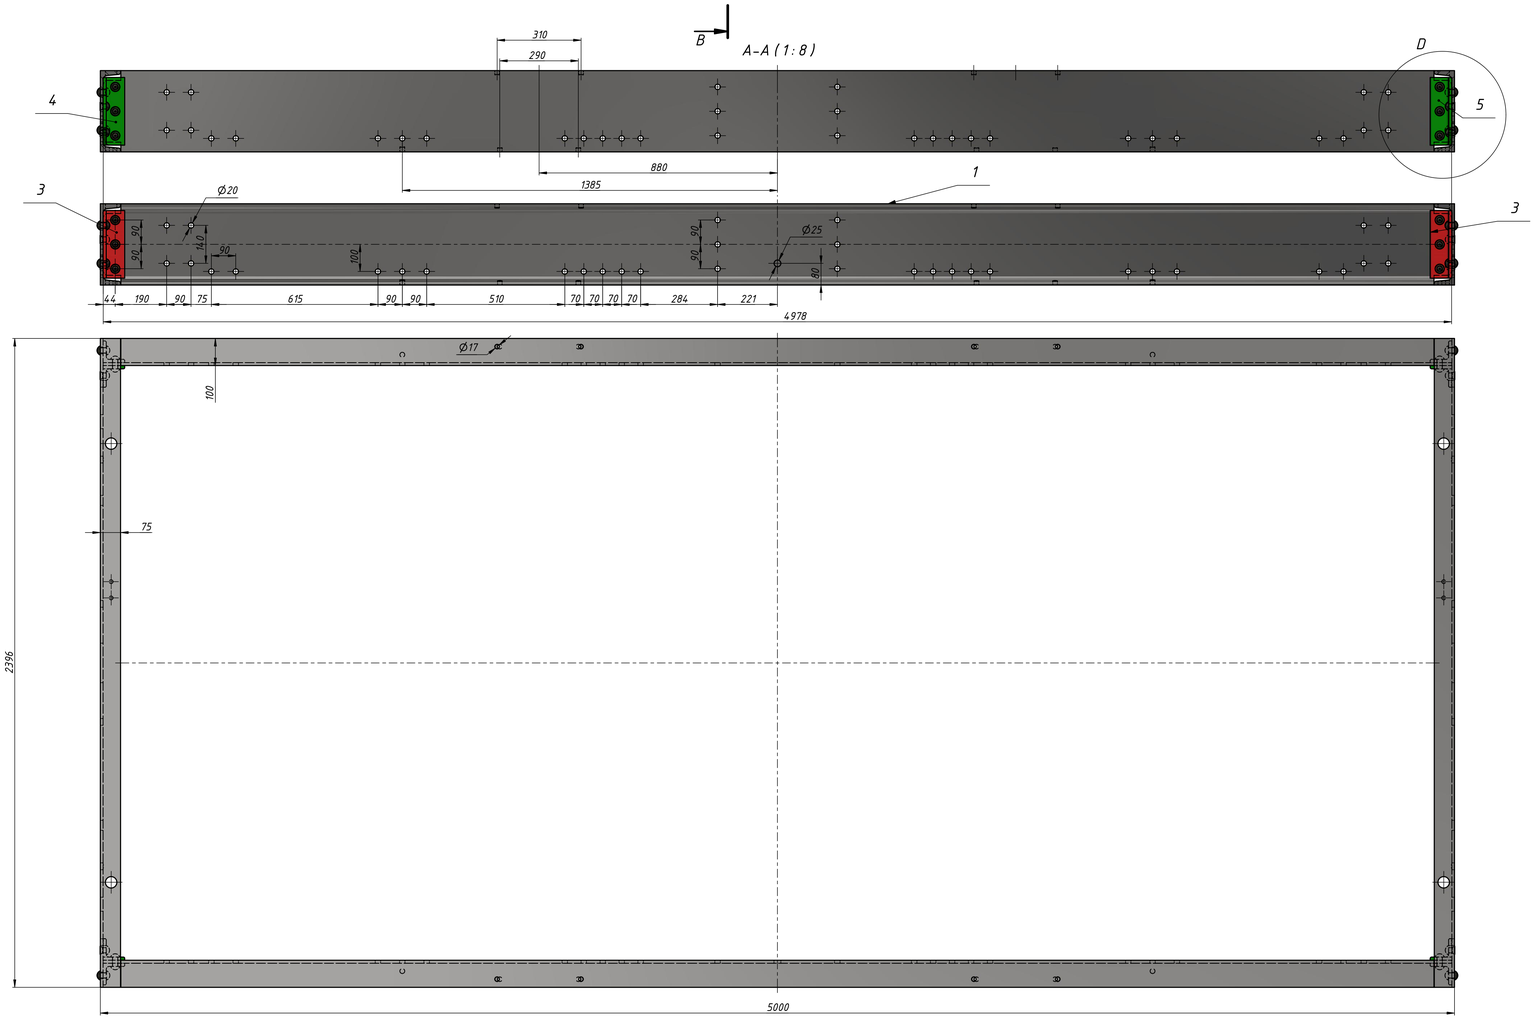

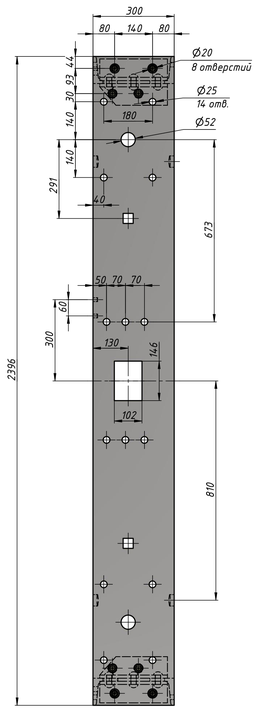

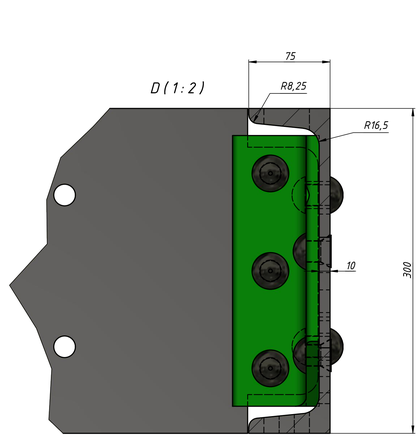

Формат	Зона	Поз.	Обозначение	Наименование	Кол.	Примечание
				Документация		
			1г-24_Железная конструкция	Сборочный чертеж	1	
				Детали		
		1	1_3г-83 Швеллер №30в		2	
		2	6_4а-153 Швеллер №30Г		2	
		3	21_5г-261 Уголок 80х80х12		4	
		4	22_5г-262 Уголок 80х80х12		2	
		5	23_5г-263 Уголок 80х80х12		2	
		6	Заклепка 19х23 ОСТ 301		8	
		7	Заклепка 19х35 ОСТ 301		12	
		8	Заклепка 19х23 ОСТ 302		8	

Изм.	Лист	№ докум.	Подп.	Дата	1г-24_Железная конструкция	Лист

Копировал Формат А0

Инв. № подл. | Подп. и дата | Взам. инв. № | Инв. № дубл. | Подп. и дата