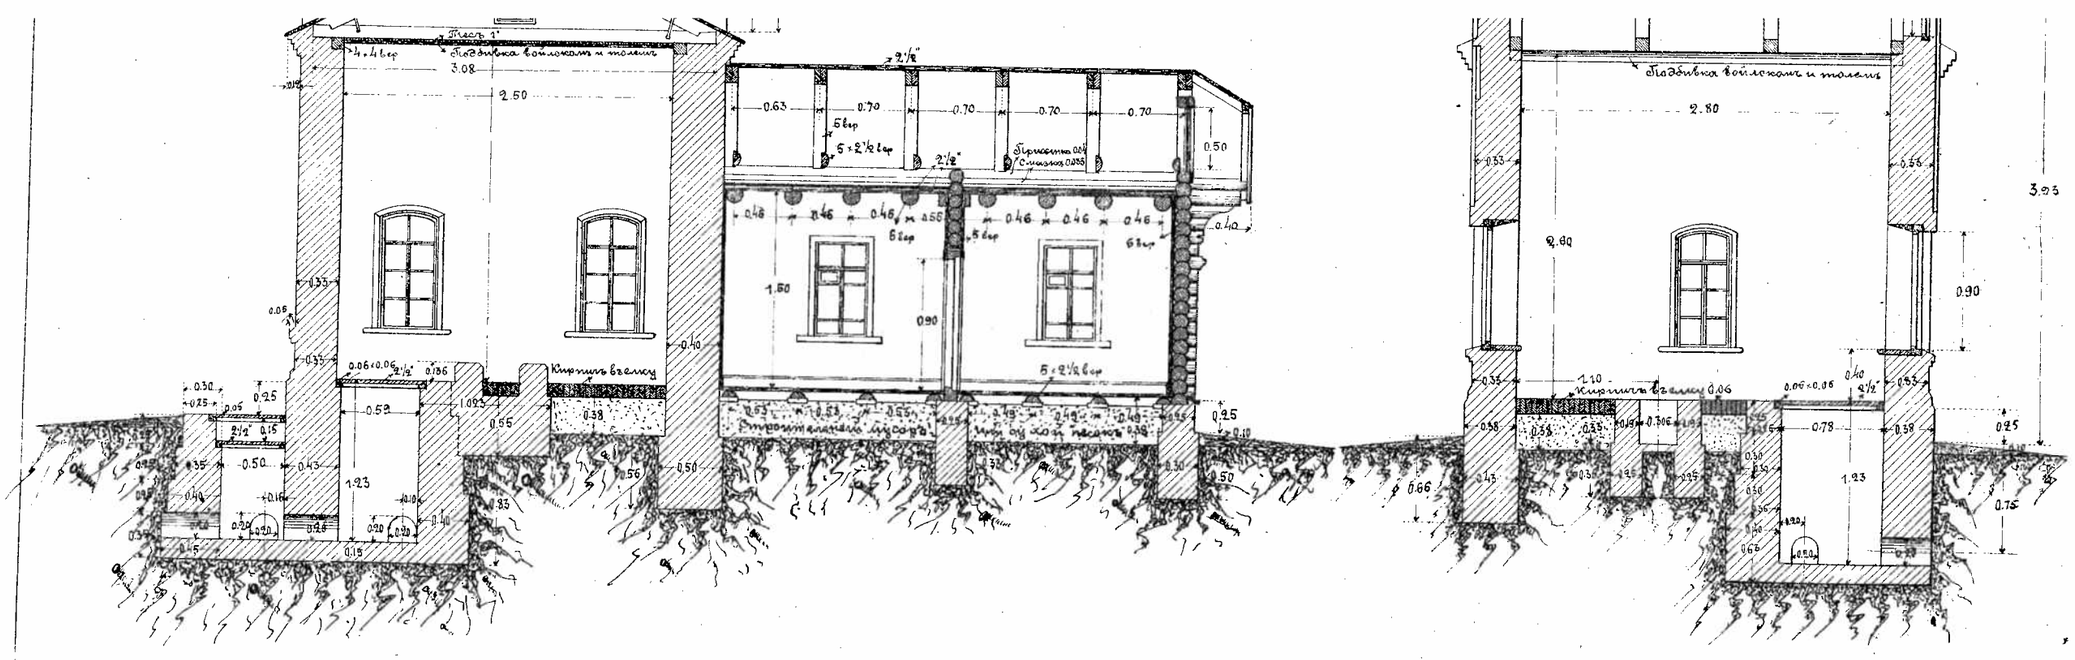

Ось напор. трубы

ПЛАНЪ. ВОДОПОДЪЕМНАГО ЗДАНІЯ.

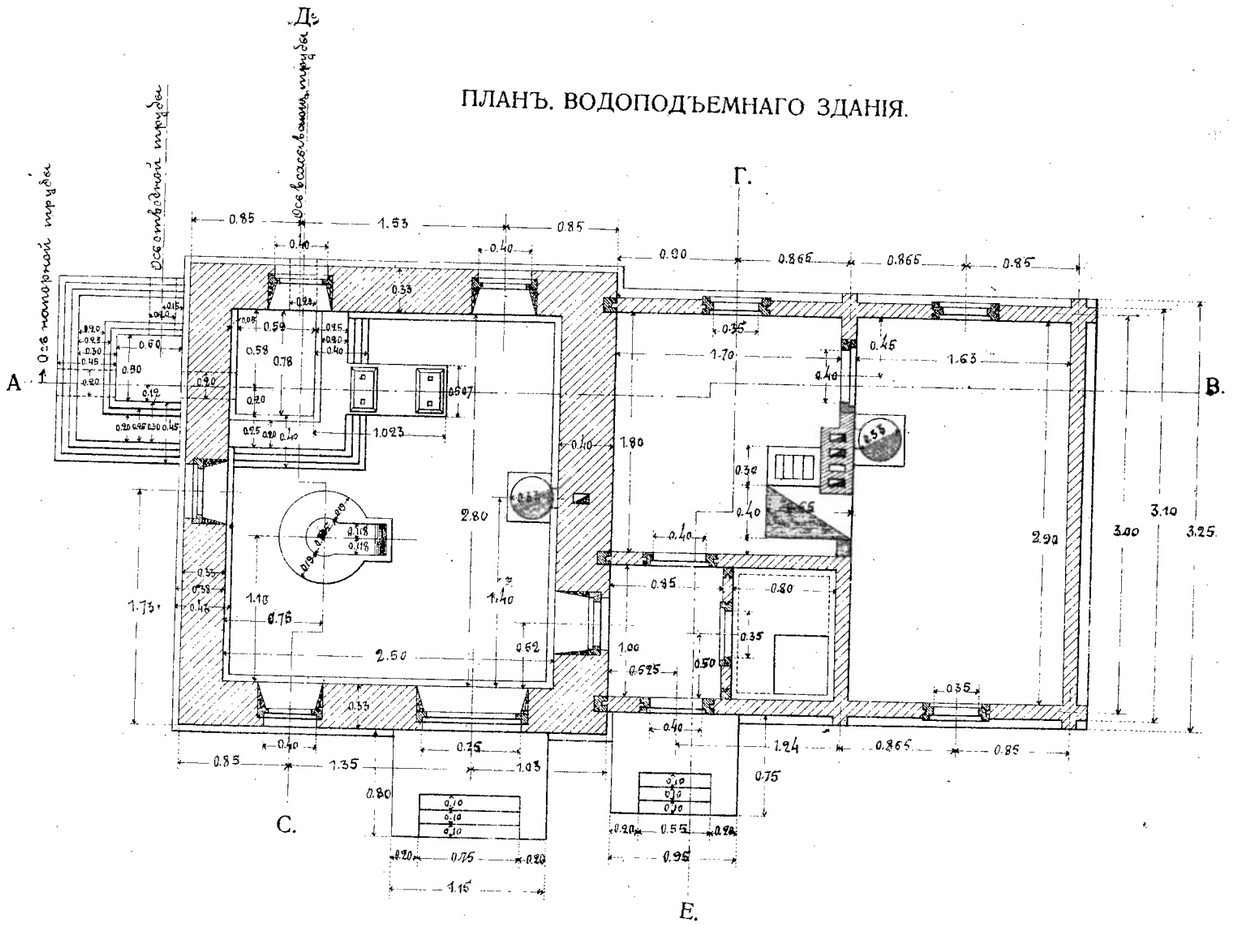

ФУНДАМЕНТЪ ПОДЪ НАСОСЪ „ВОРТИНГТОНА“.

ПЛАНЪ

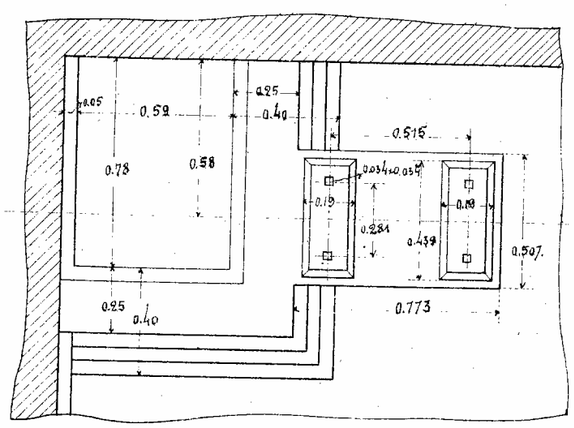
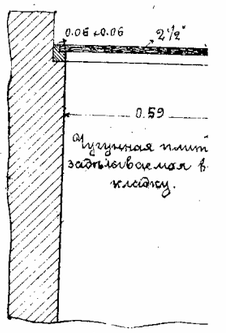
ПРОД