




ПРОДОЛЬНЫЙ РАЗРѢЗЪ ПО А. В.

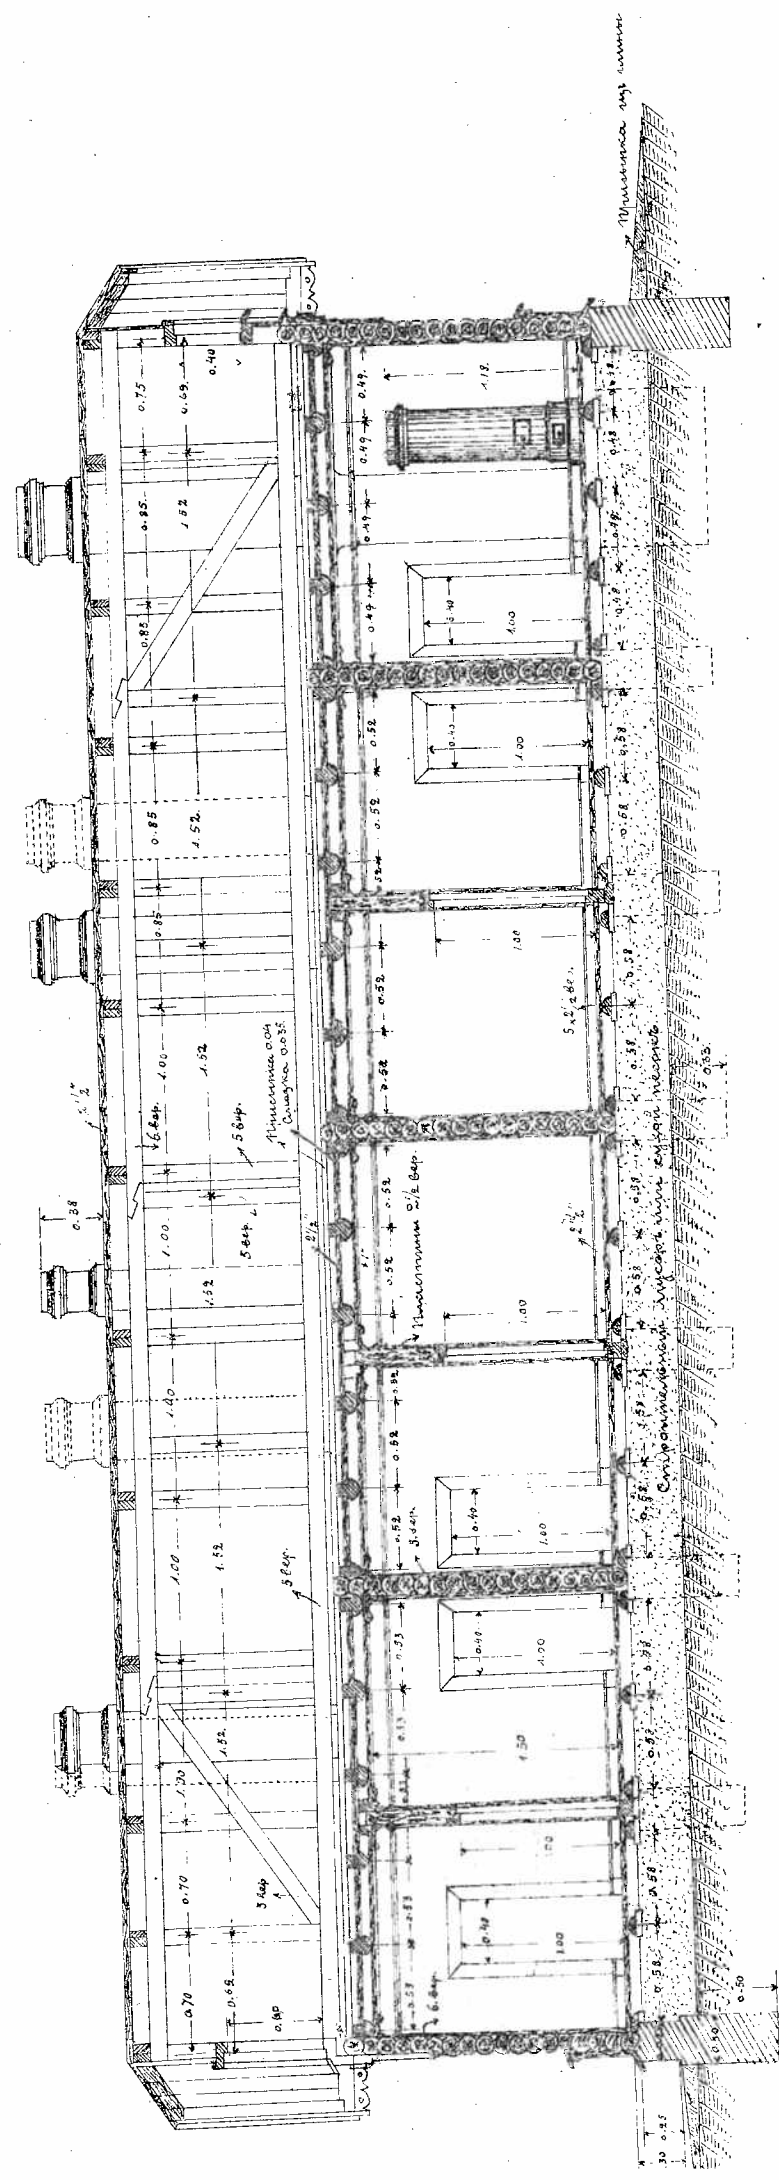


БОКОВОЙ ФАСАДЪ.

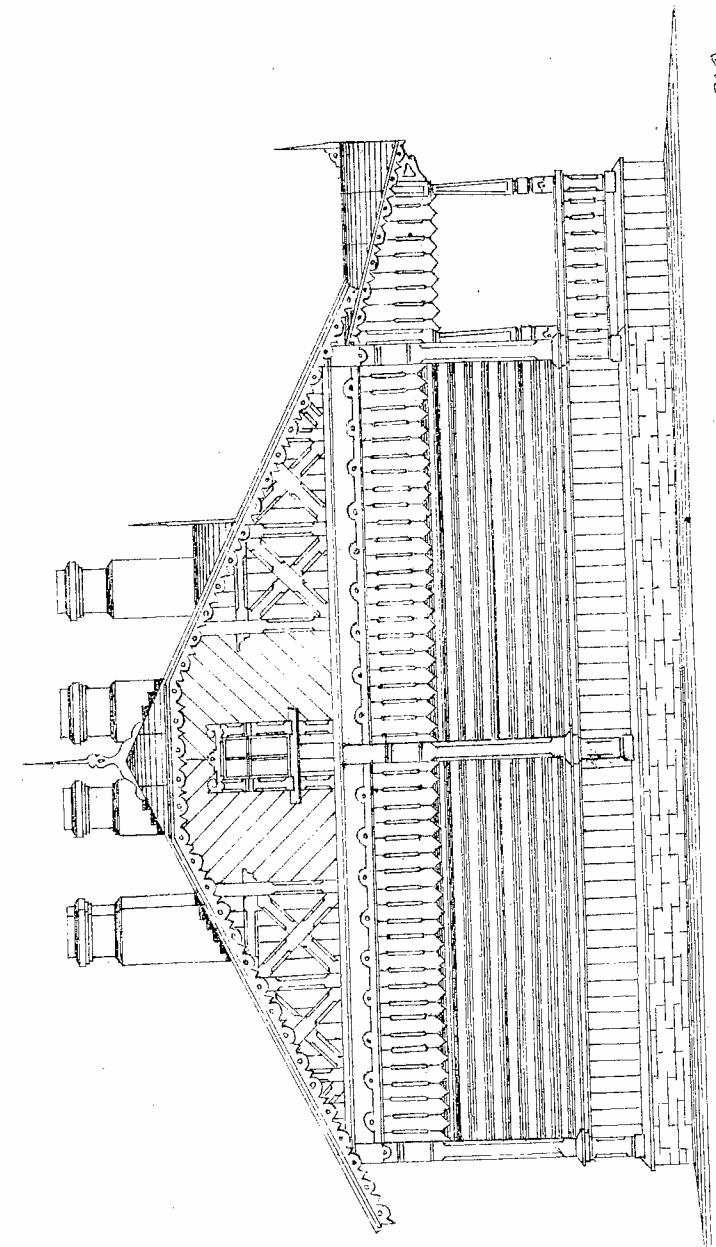

ПОПЕРЕЧНЫЙ РАЗРѢЗЪ ПО С. Д.

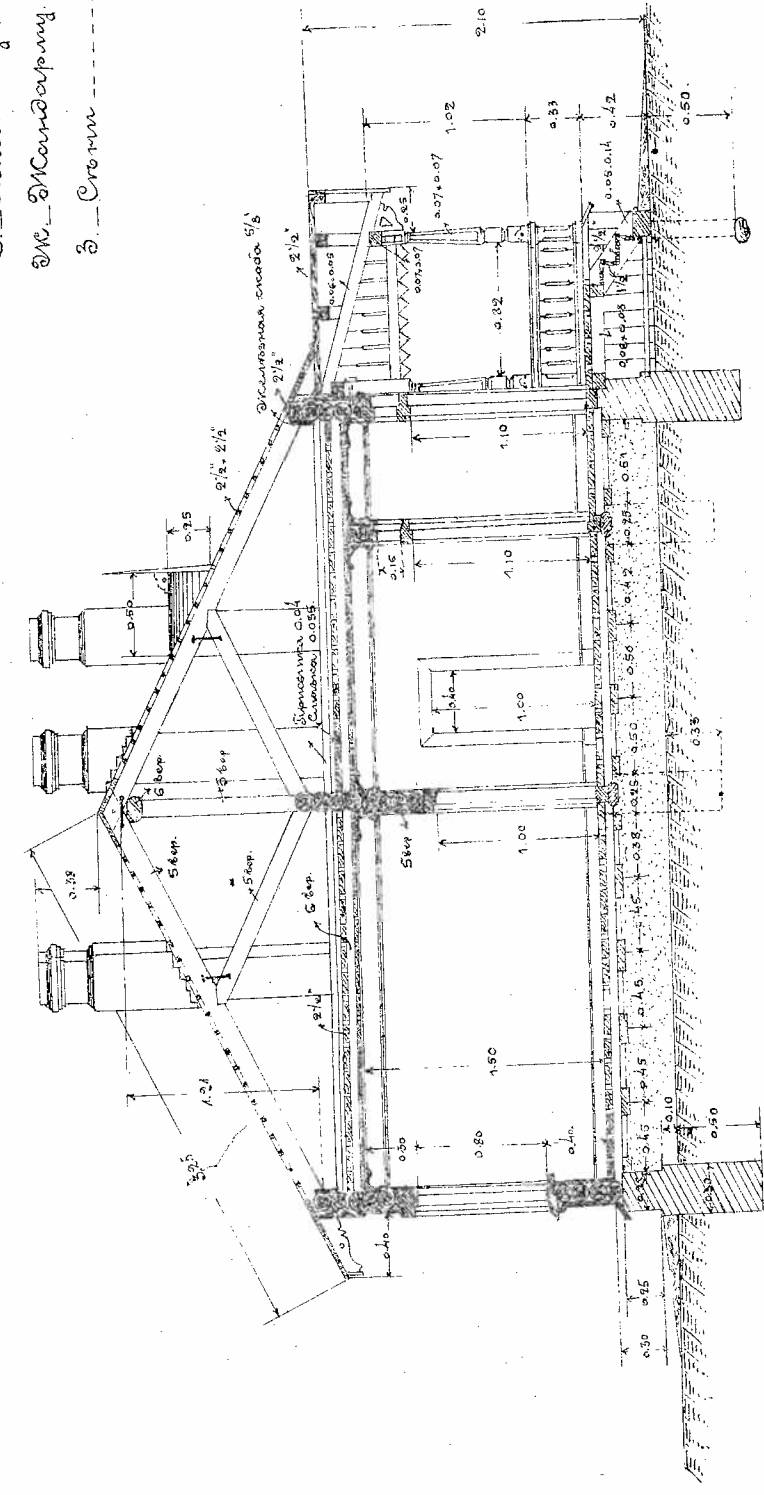

МАСШТАБЪ 0,01=1,00 САЗ.

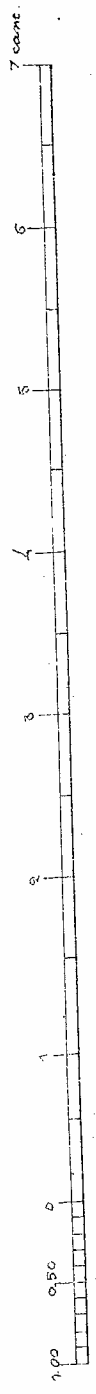


