


ФАСАДЪ.

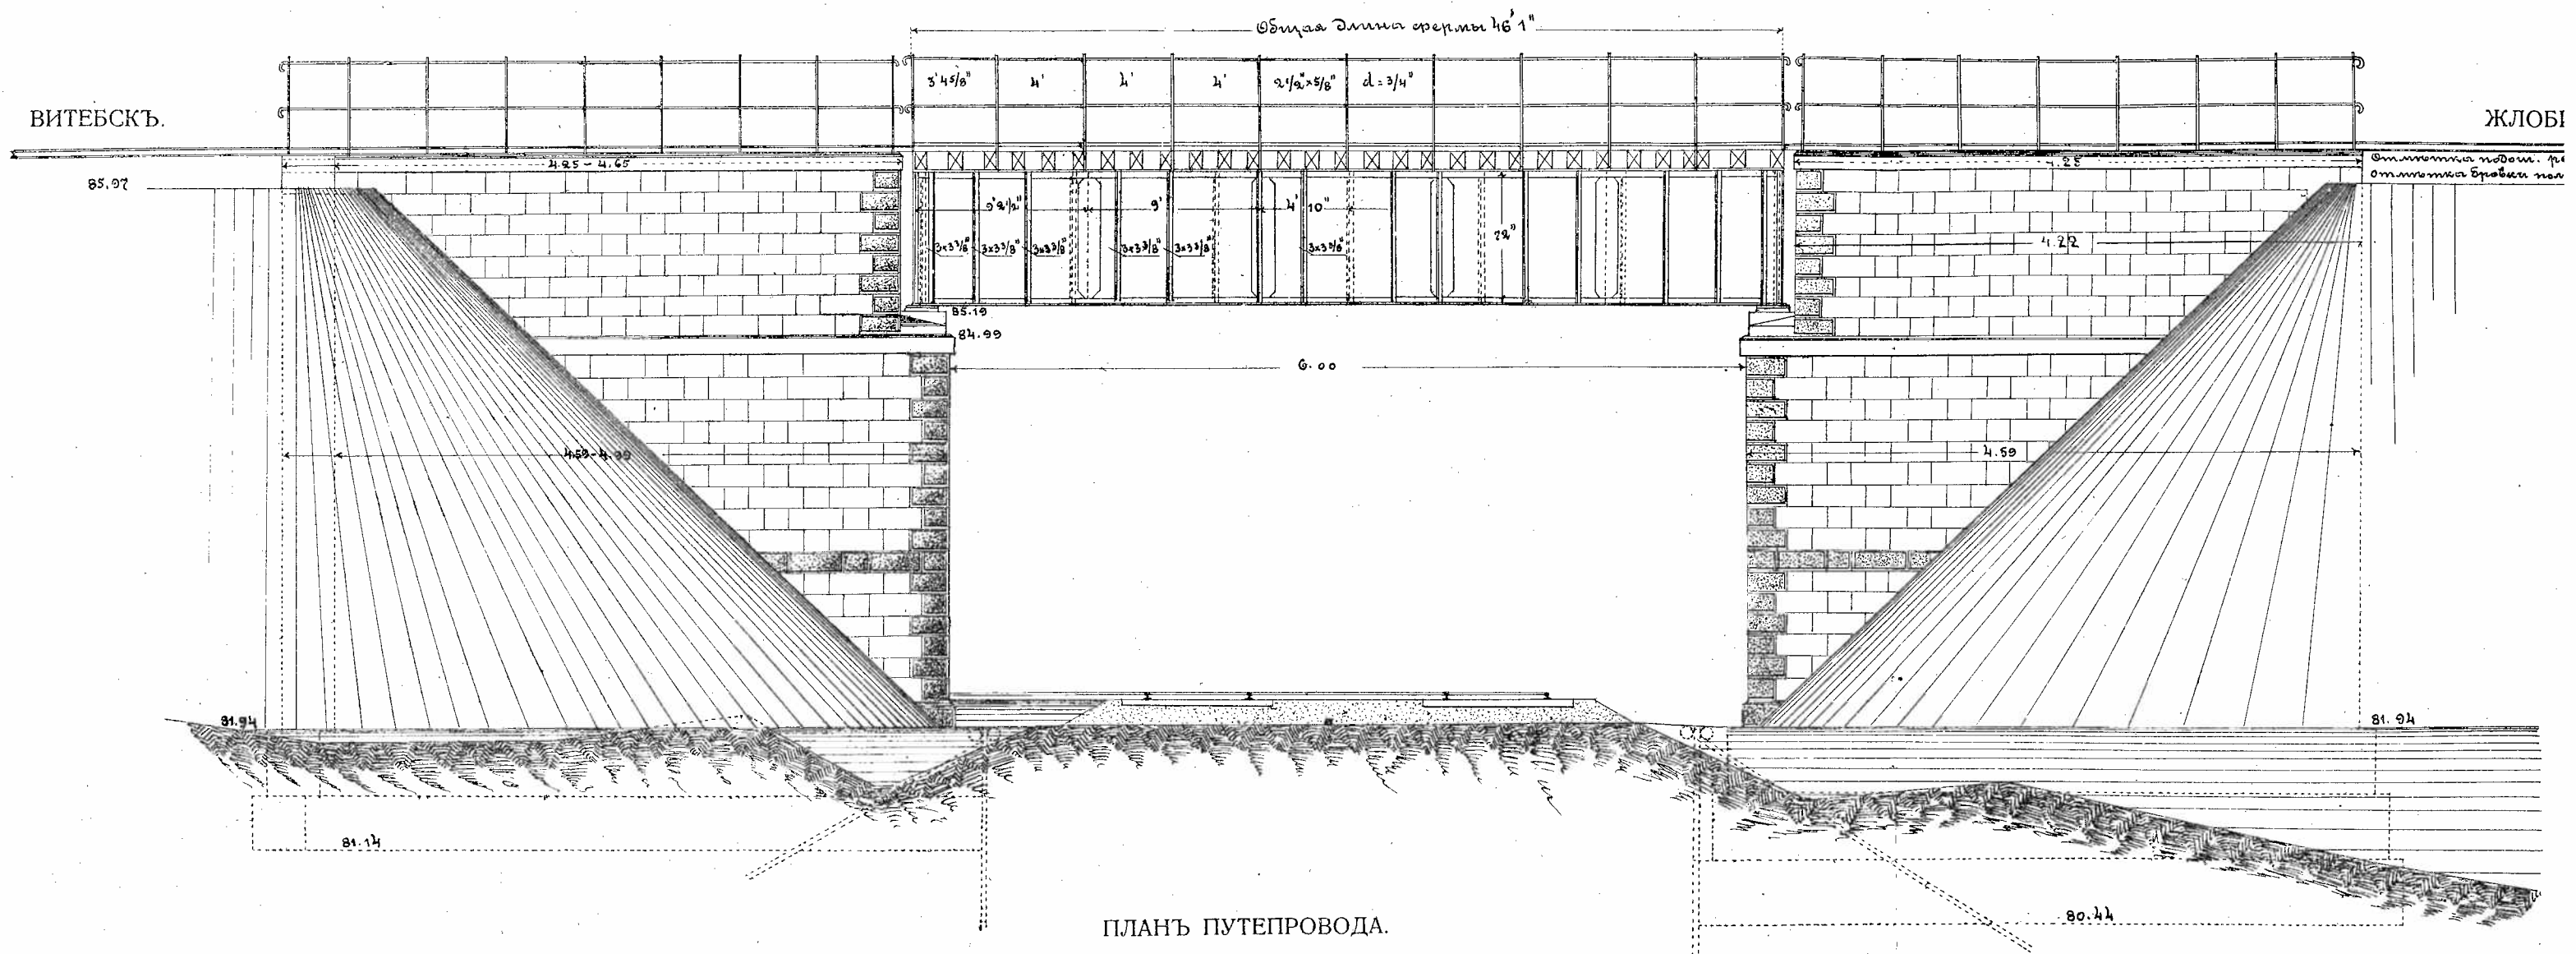

## ПЛАНЪ ПУТЕПРОВОДА

